


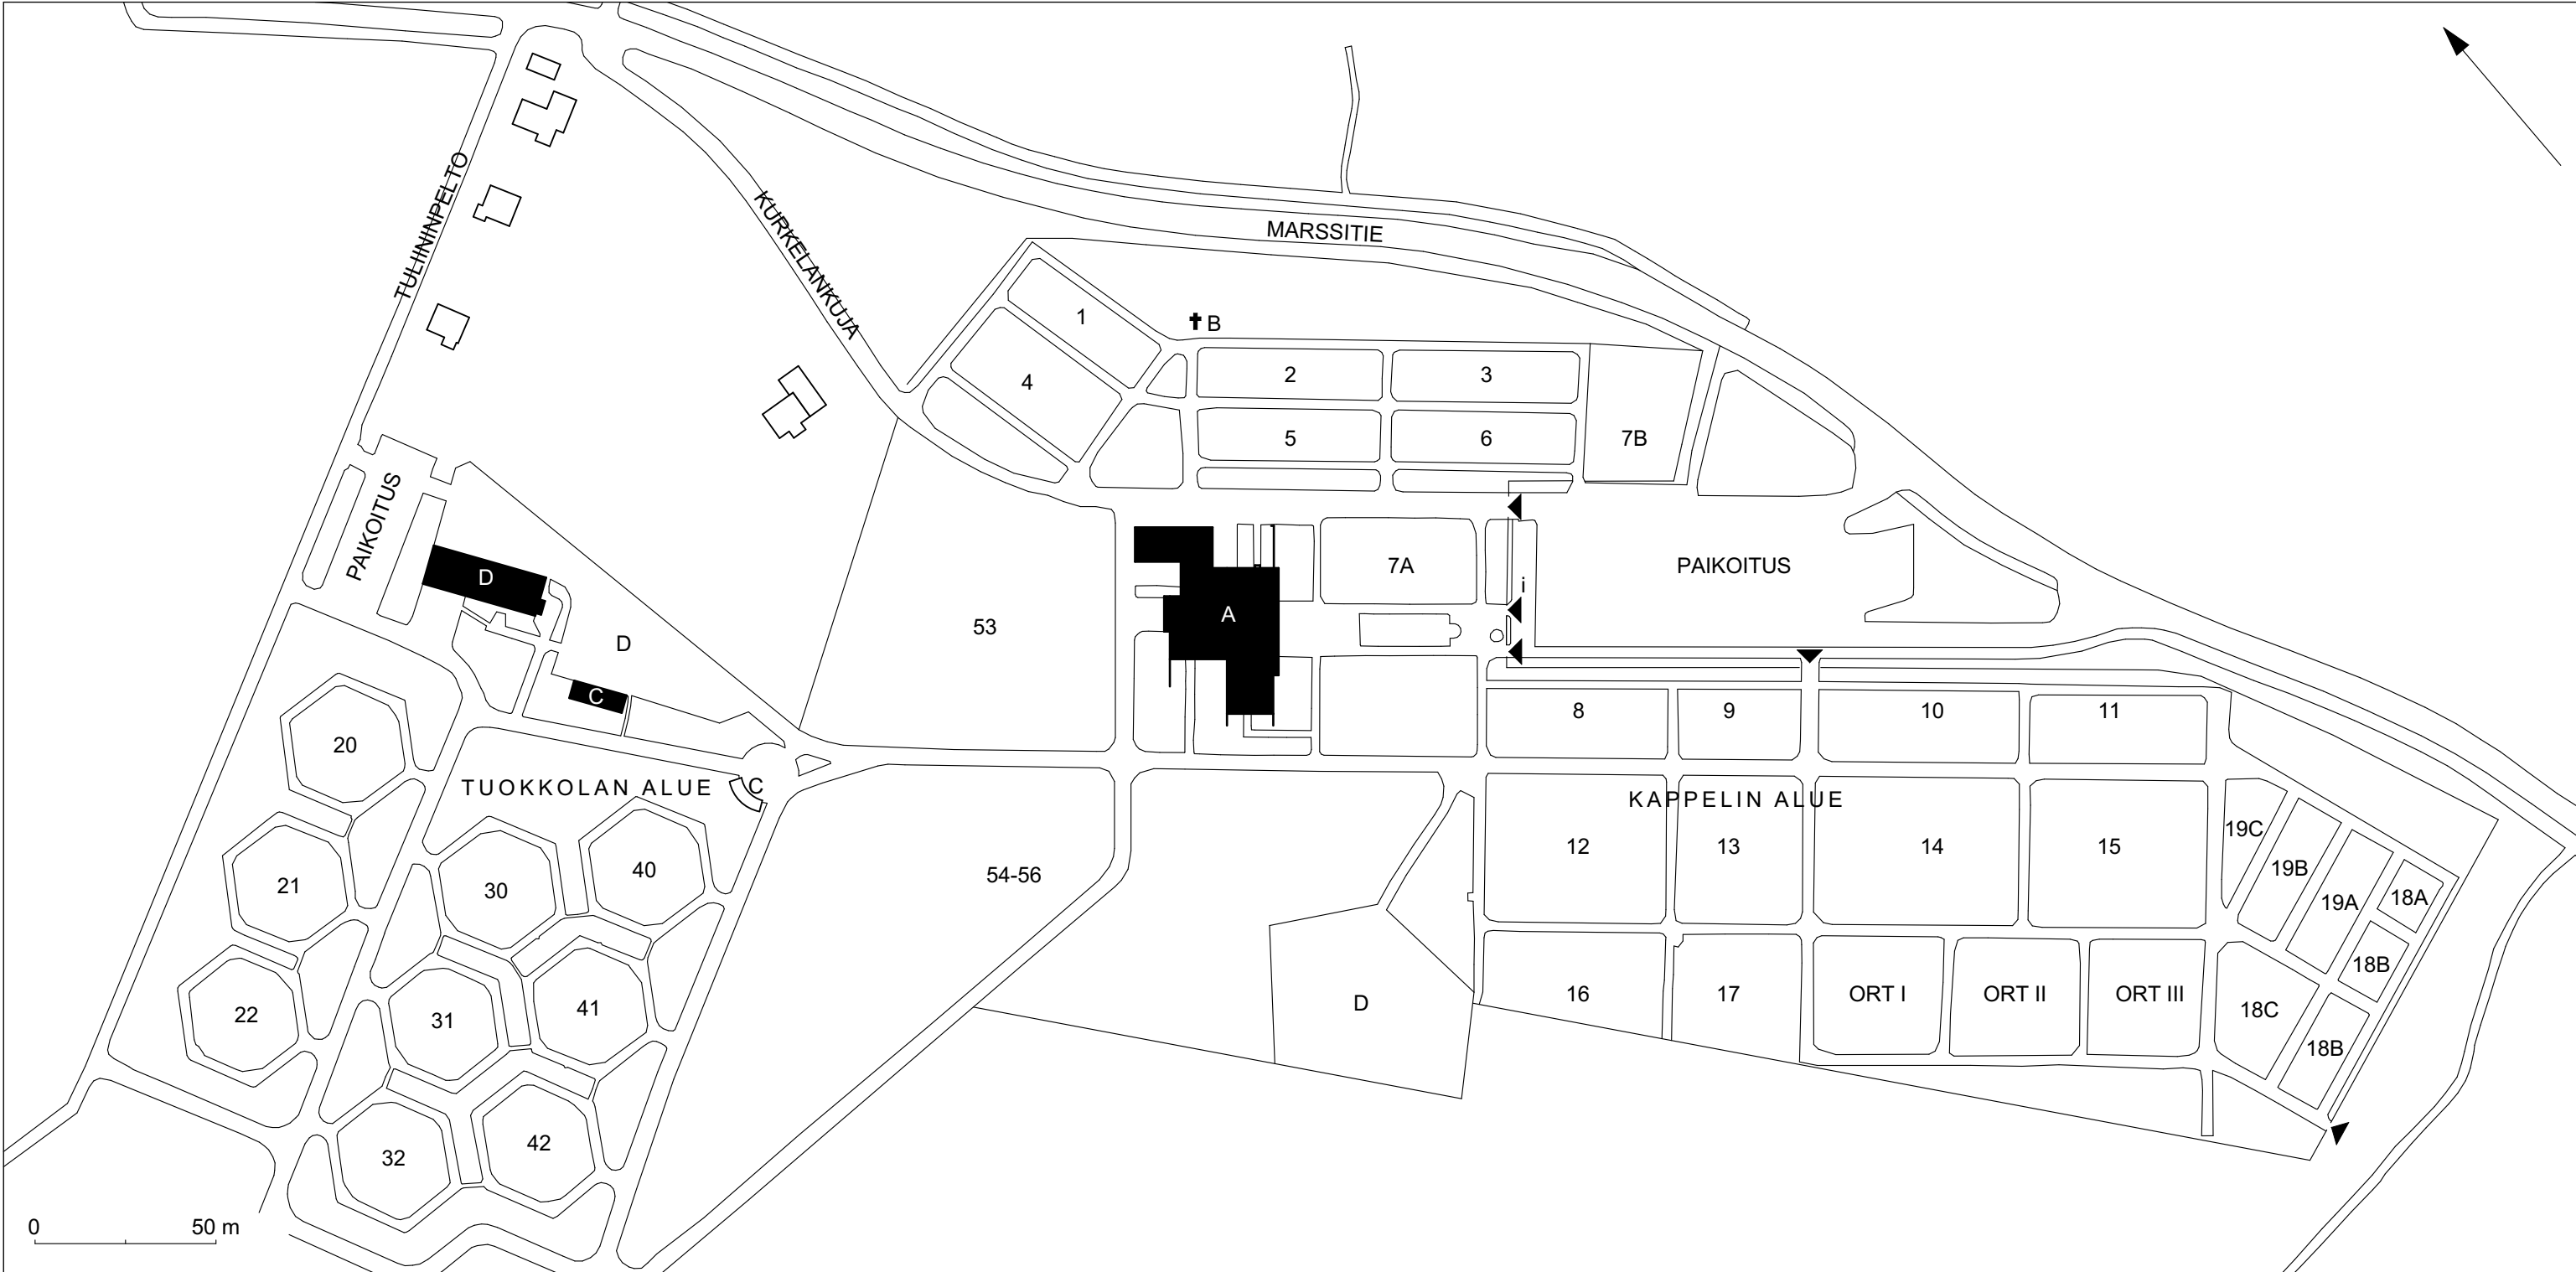

A. KAPPELI / KREMATORIO	7A MUISTOLEHTO	18C MUUNUSKOISTEN HAUTA-ALUE	ORT I - III ORTODOKSISET HAUTA-ALUEET
B. KELLOTAPULI	7B MUISTOUURNALEHTO	53-56 KATASTROFIALUEET	
C. KATOS	16, 17 UURNALEHTO	▲ SISÄÄNKÄYNTI	
D. HUOLTORAKENNUS JA -ALUE	18B TUNNUSTUKSETTOMIEN HAUTA-ALUE		

MARSSITIE 23
13500 HÄMEENLINNA